



Planning prévisionnel des travaux boulevard des Iles à la date du 24 avril 2024

**Du 4 mars au 3 mai 2024 phase 1 piste nord**  
**Rue barrée dans le sens est-ouest de 9h00 à 17h00**  
Travaux de réseaux en EU et AEP par l'entreprise Sogea  
Intervention des services de GMVA sur raccordement AEP  
Intervention entreprise GT dépose des candélabres  
Intervention Decaux sur panneaux  
Intervention entreprise Eurovia sur la piste cyclable nord

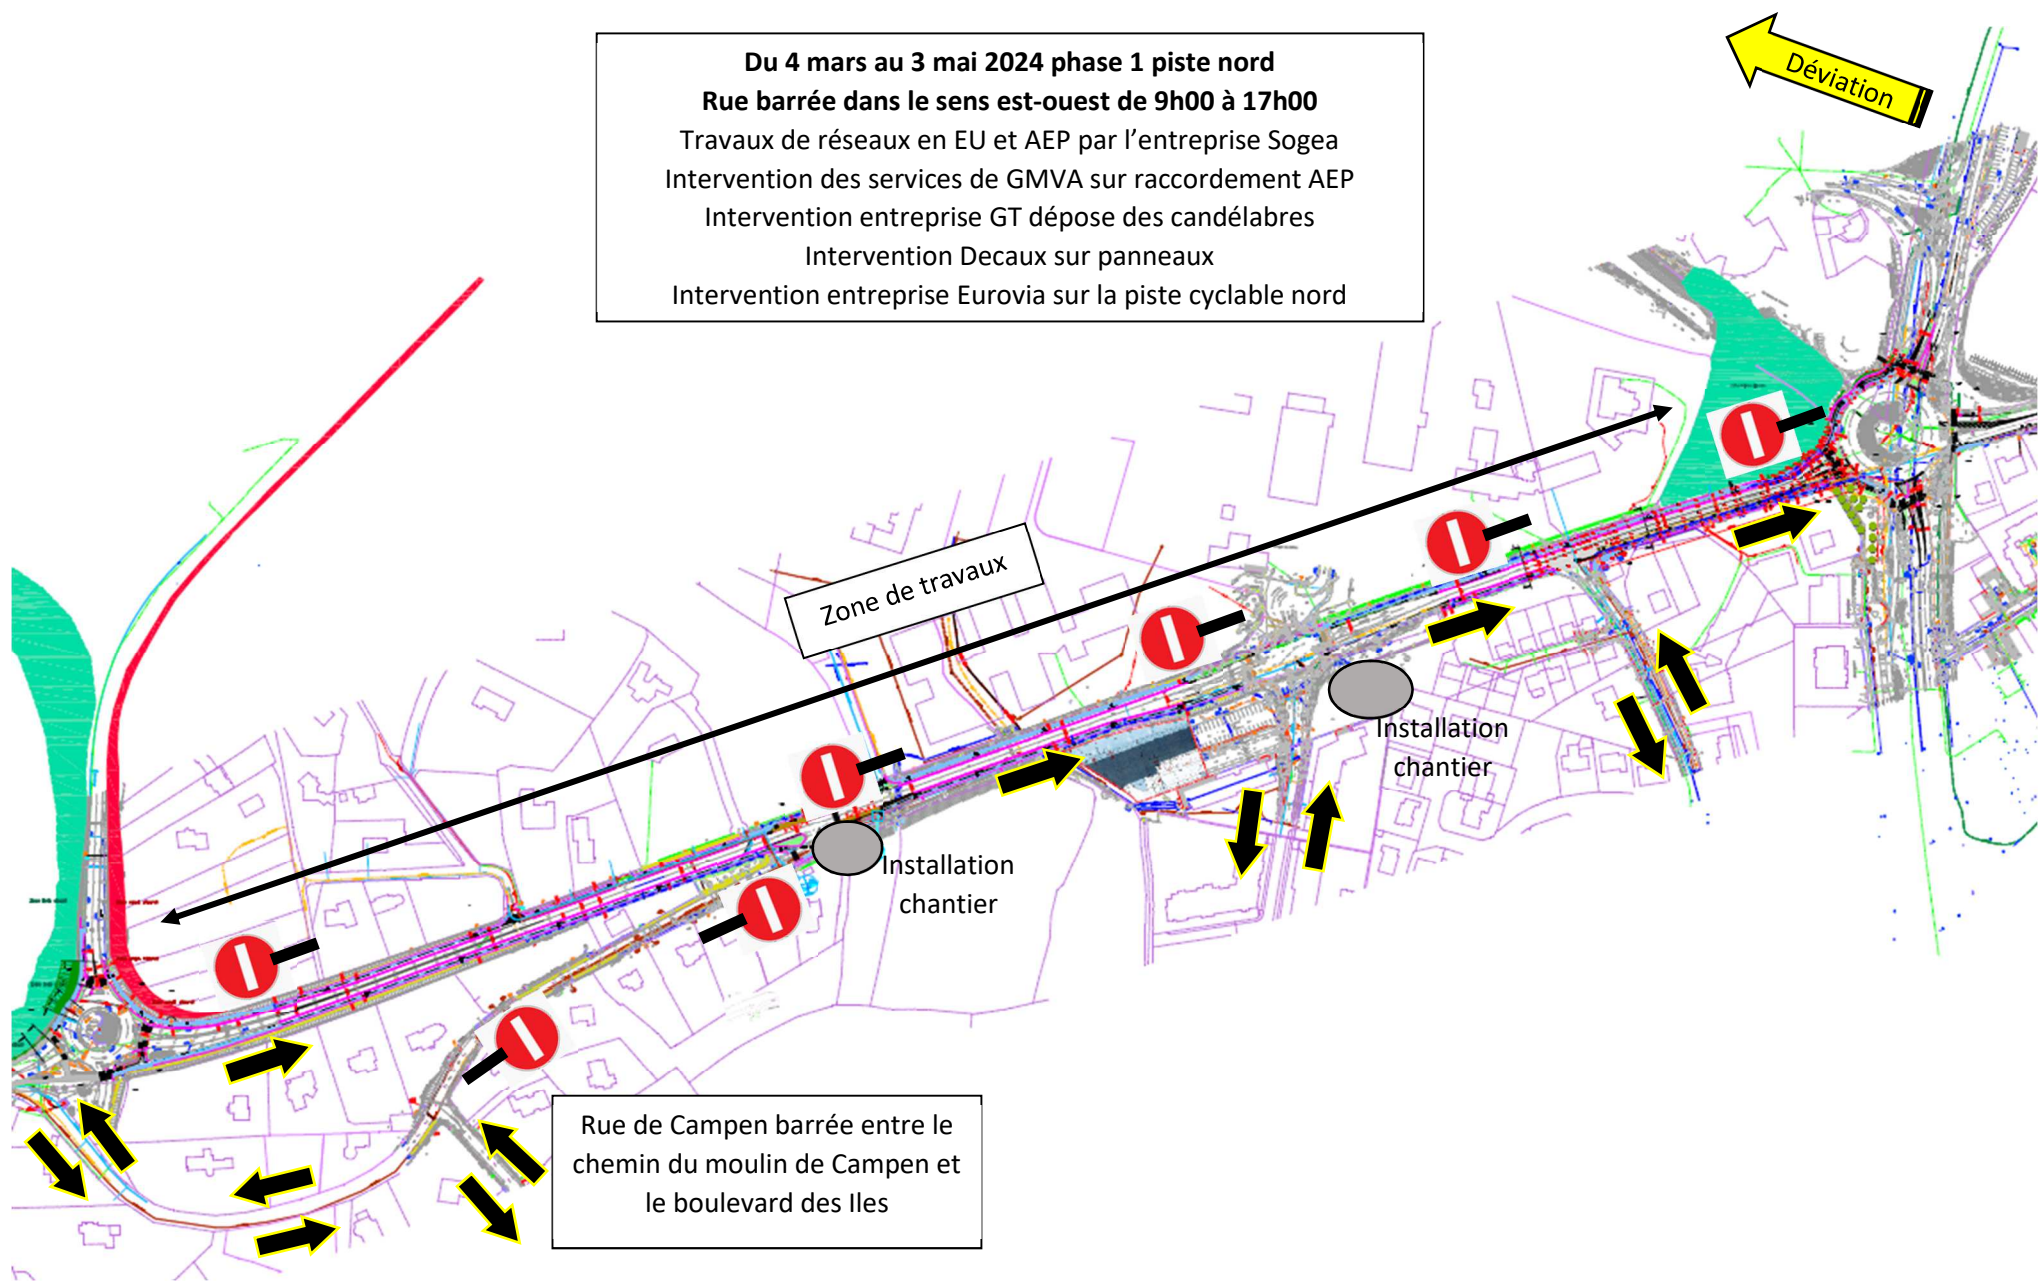

Rue de Campen barrée entre le chemin du moulin de Campen et le boulevard des Iles

**Du 13 mai au 7 juin 2024 phase 2 piste sud**  
**Rue barrée dans le sens ouest-est de 9h00 à 17h00**  
Intervention entreprise Eurovia sur la piste cyclable sud

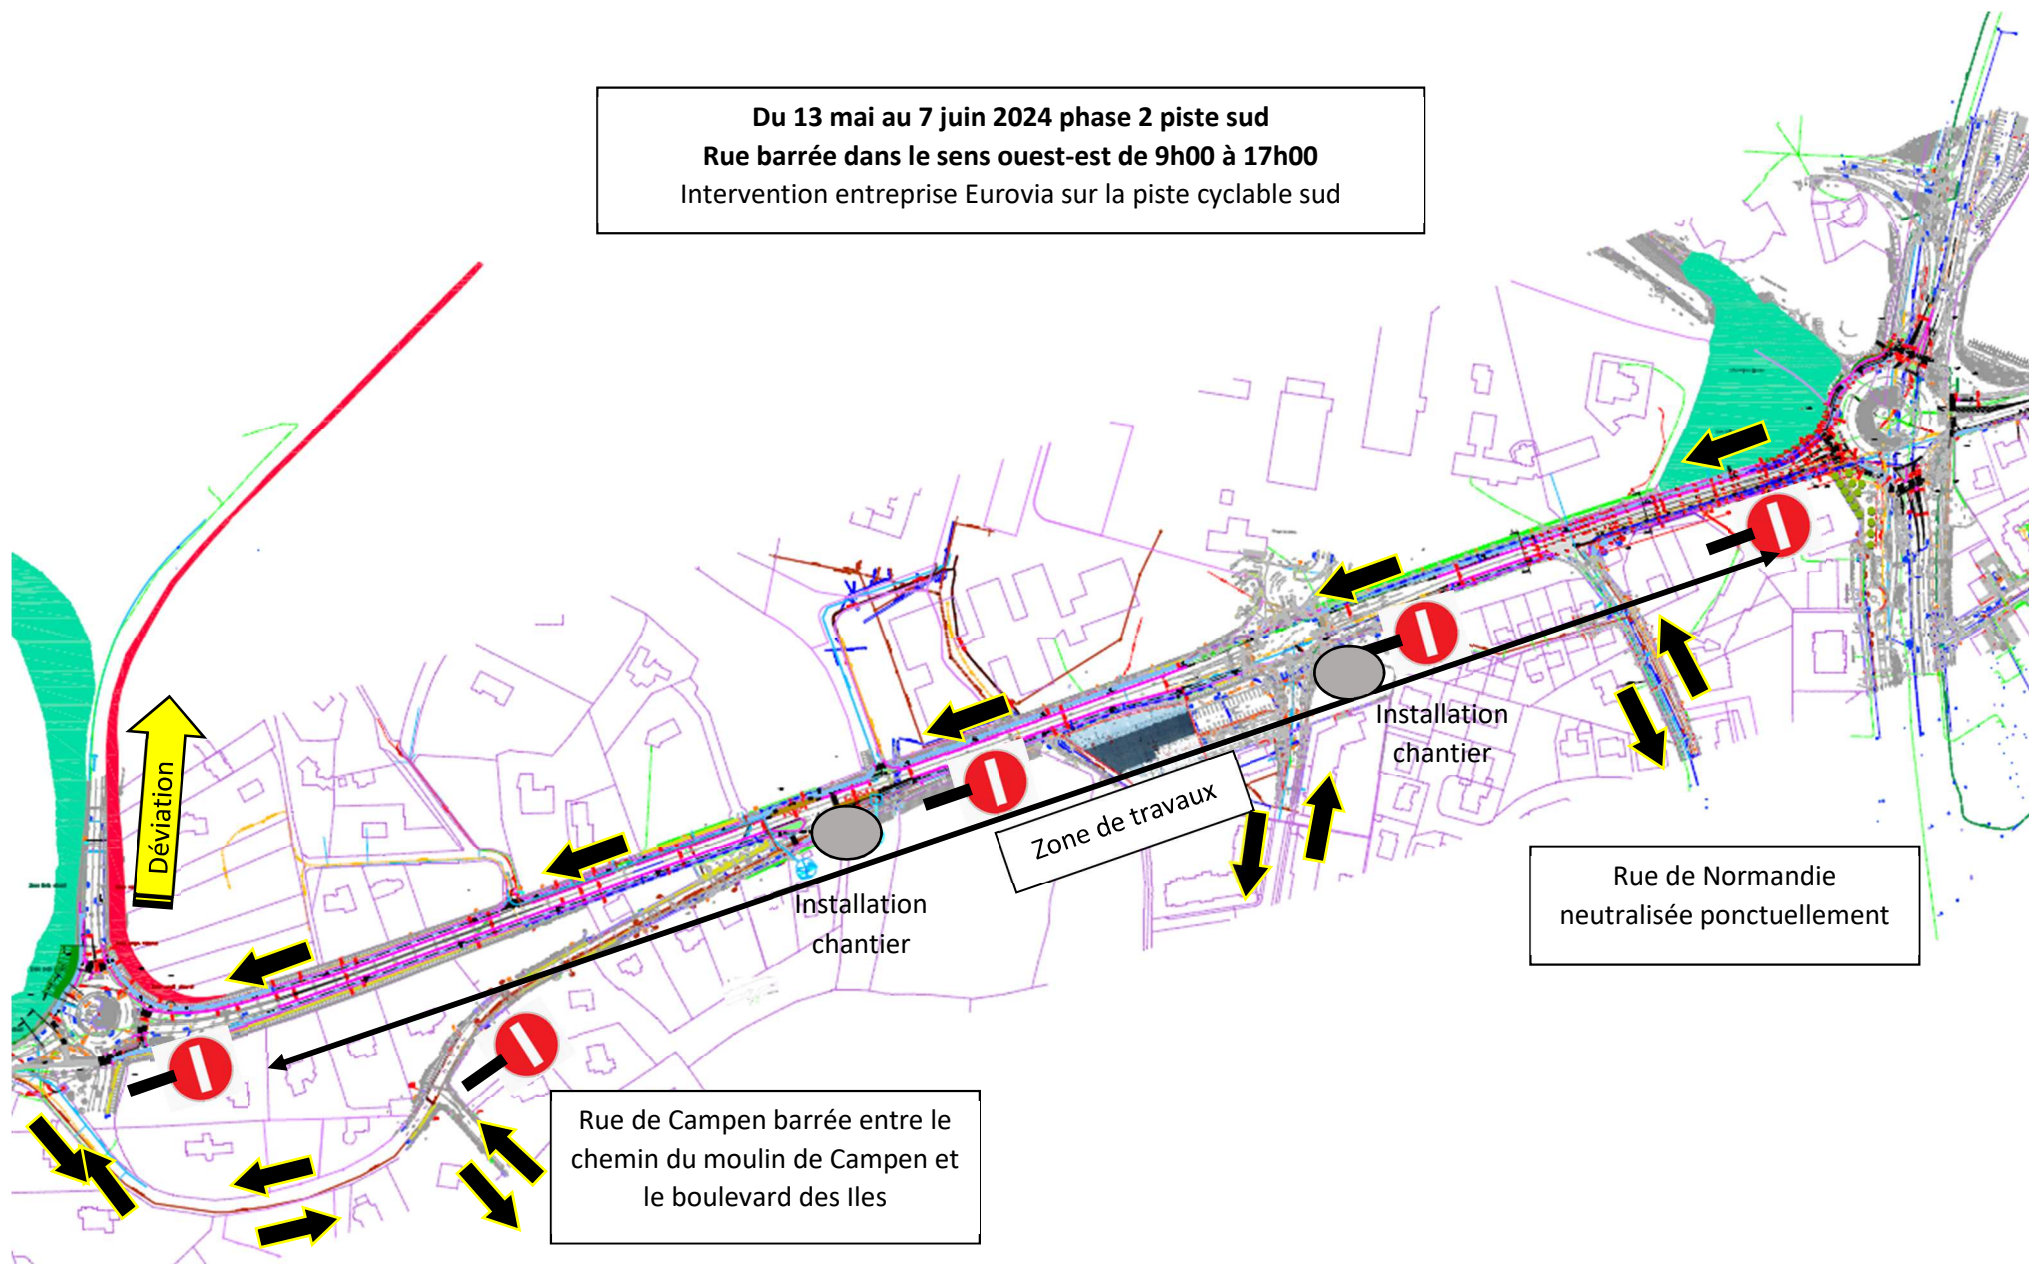

Planning prévisionnel des travaux boulevard des Îles à la date du 24 avril 2024

Secteur Vincin-Tréhornec

Boulevard des Îles

Agt. cycles + voie bus

Voirie

DCE




DIRECTION DES ETUDES  
ET GRANDS PROJETS  
POLE TECHNIQUE

1079-44

Modifications	Dates	Auteur
	2023-11-14	JLB

Nuit du lundi 27 au mardi 28 mai 2024  
Nuit du mardi 28 au mercredi 29 mai 2024  
Nuit du mercredi 29 au jeudi 30 mai 2024  
Travaux sur Ilots

Nuit du lundi 3 au mardi 4 juin 2024  
Nuit du mardi 4 au mercredi 5 juin 2024  
Travaux de peinture

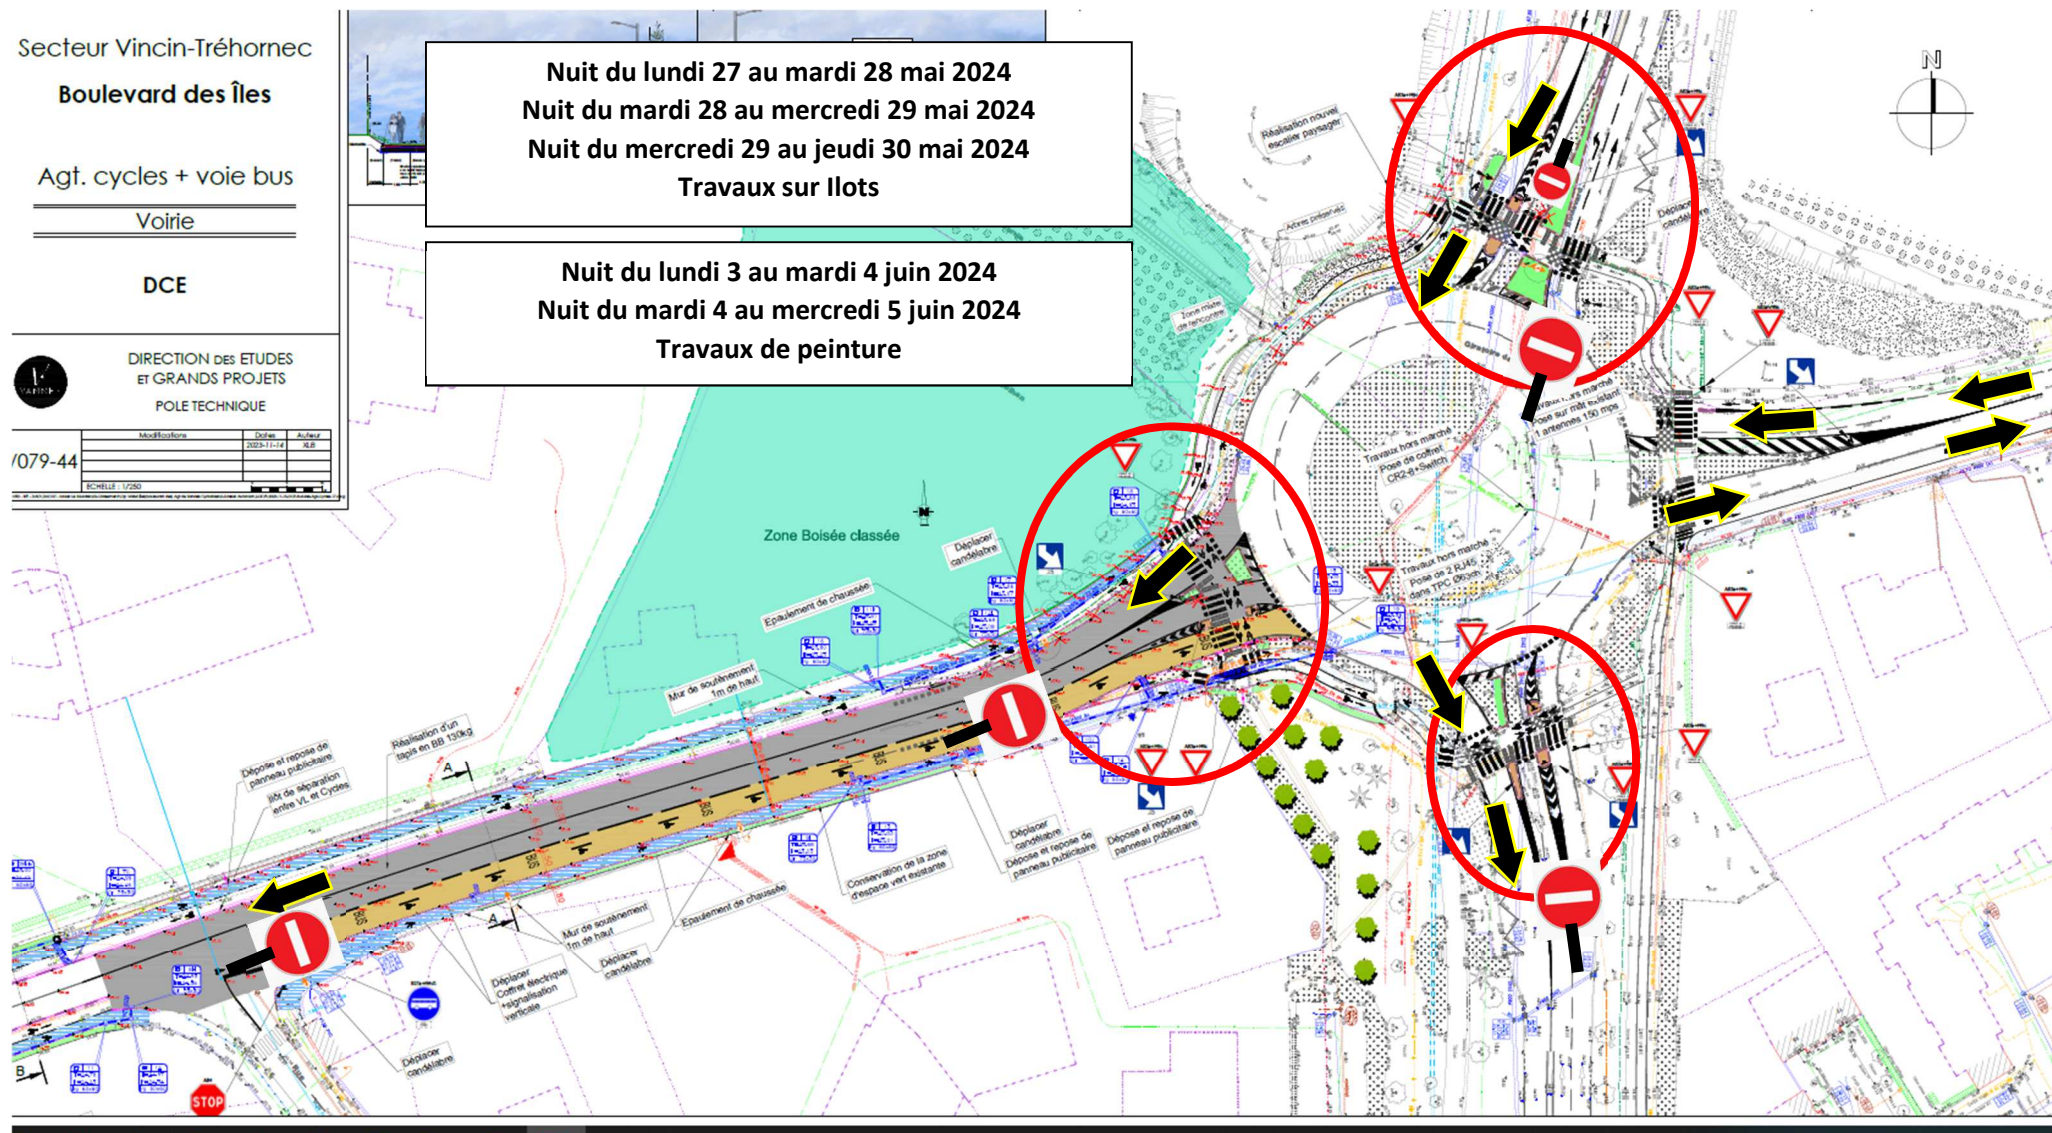

Planning prévisionnel des travaux boulevard des Îles à la date du 24 avril 2024

Secteur Vincin-Tréhornec

Boulevard des Îles

Agt. cycles + voie bus

Voirie

DCE



DIRECTION DES ETUDES  
ET GRANDS PROJETS  
POLE TECHNIQUE

1079-44

Modifications	Dates	Auteur
	2023-11-14	N.B.

ECHELLE: 1/250



Nuit du jeudi 30 au vendredi 31 mai 2024  
Réalisation des enrobés boulevard des îles

